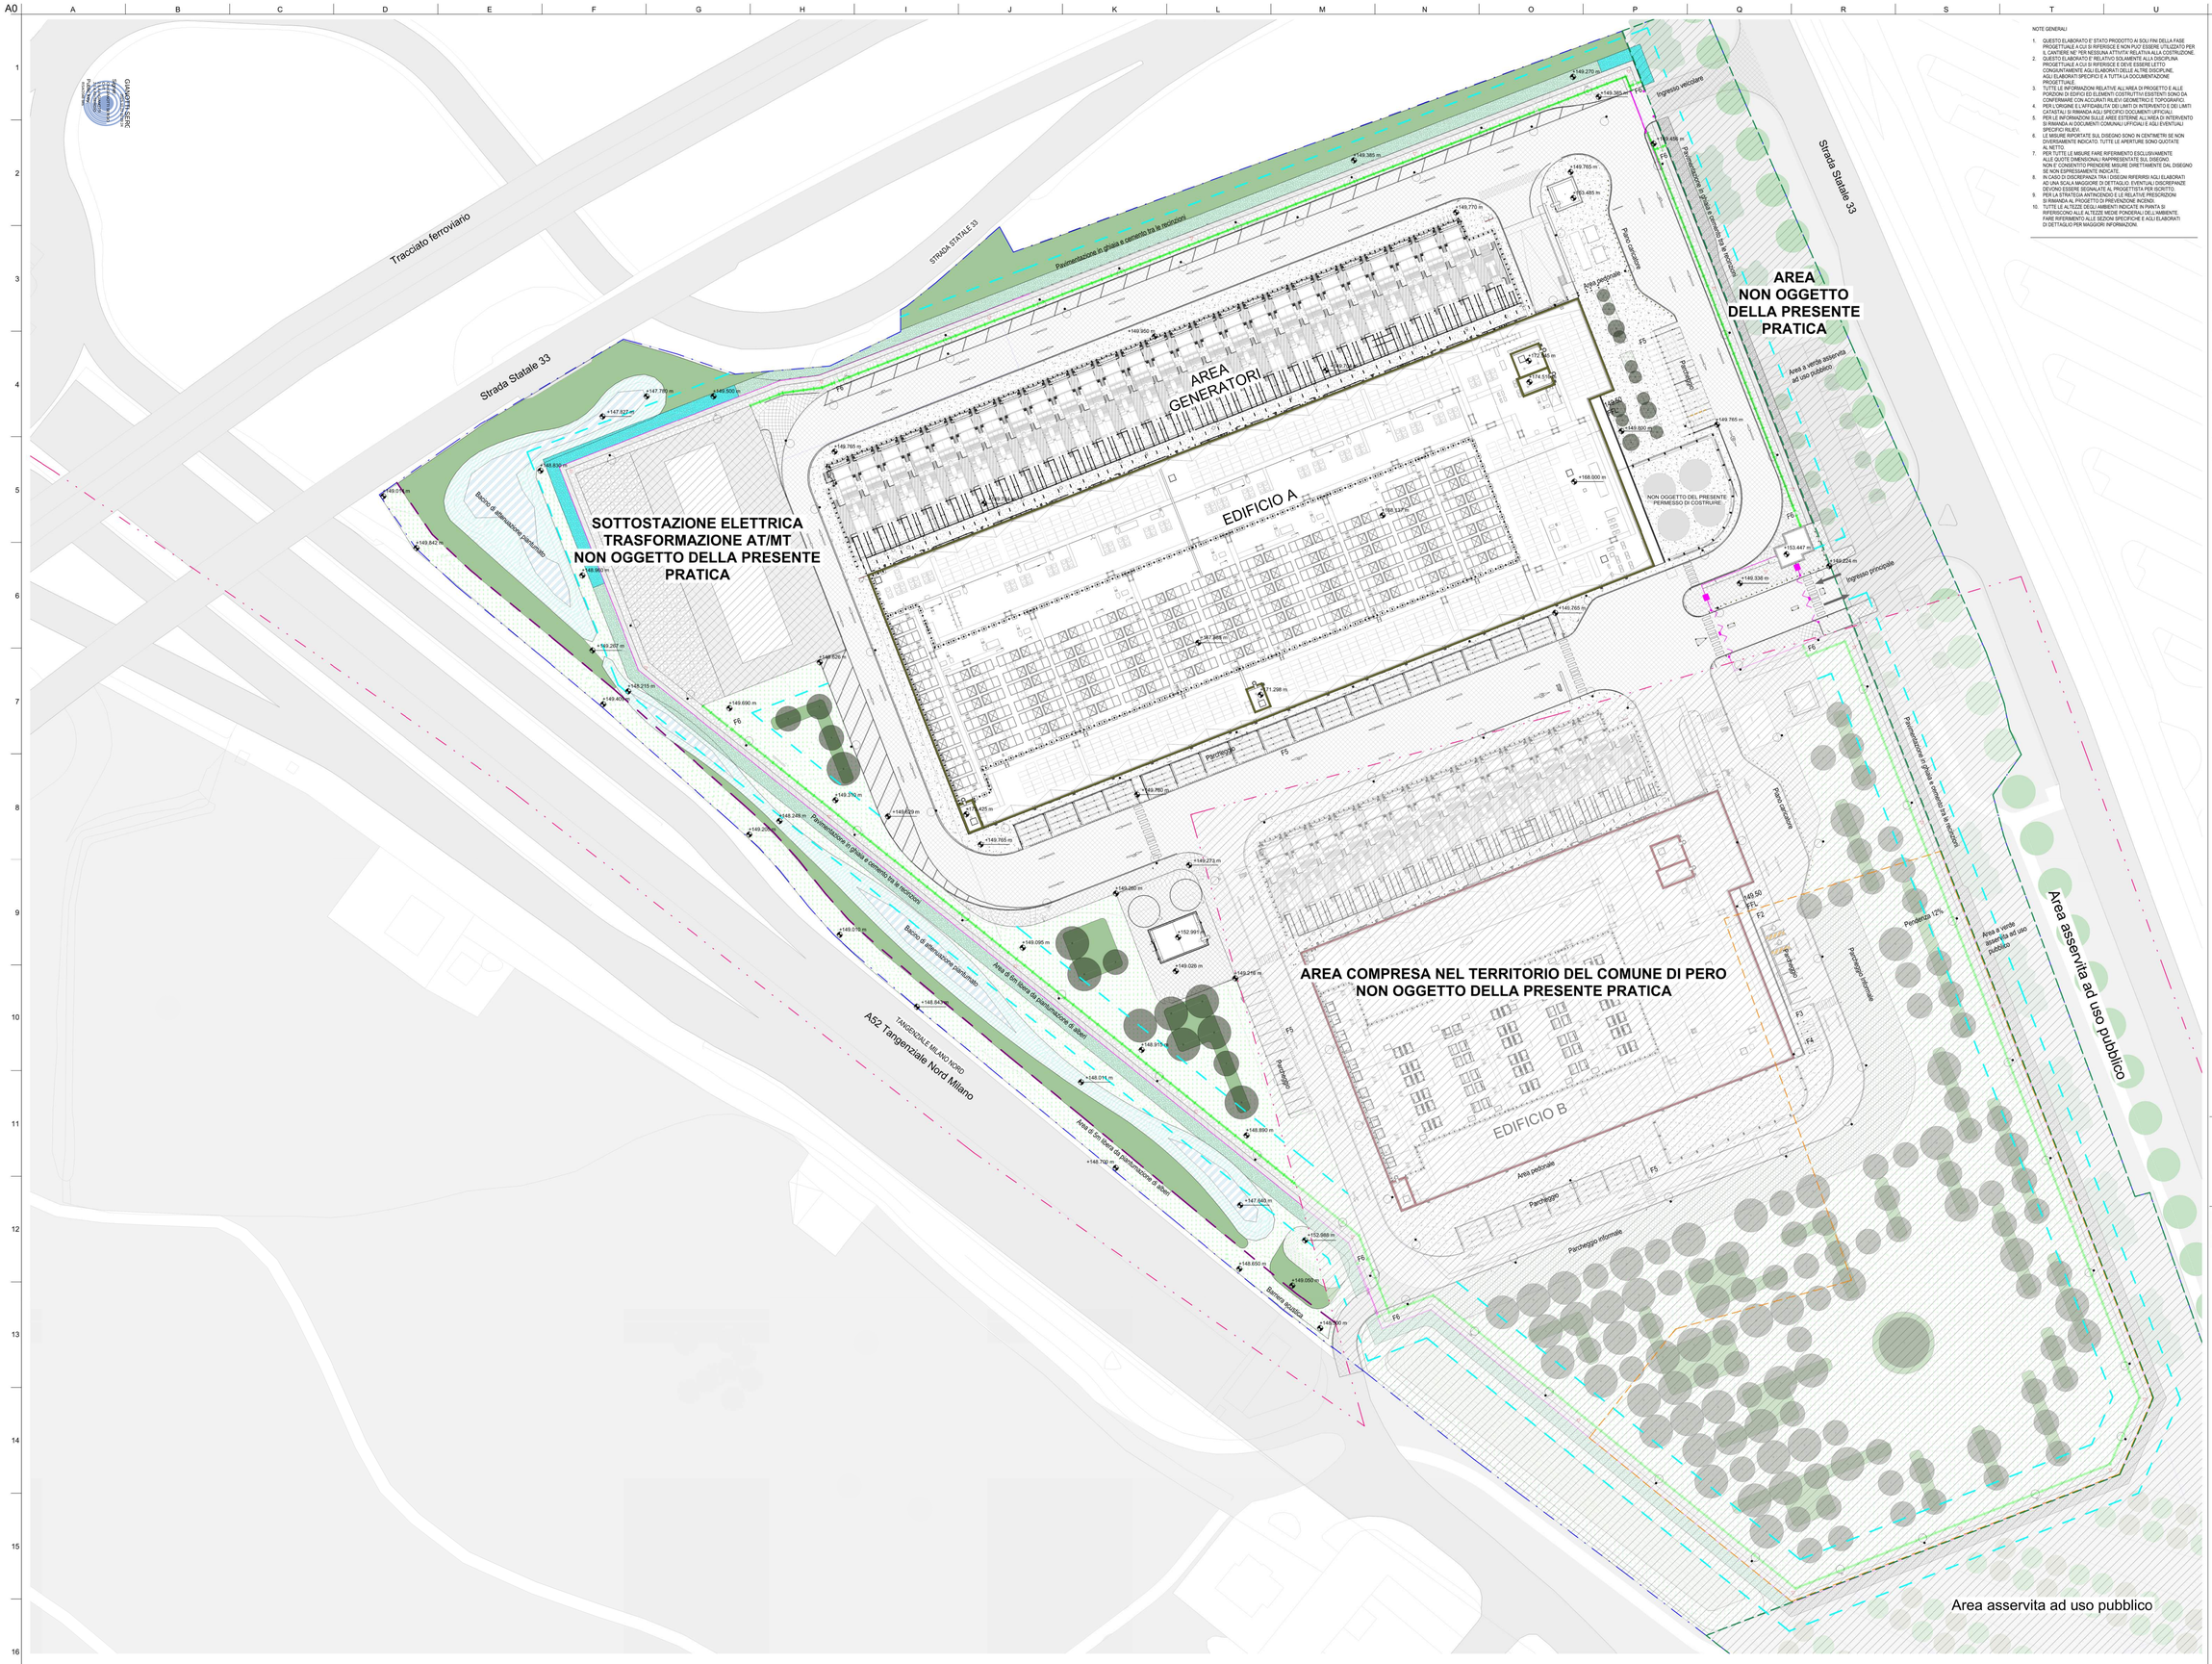

1 PLANIMETRIA DELLE AREE ESTERNE
1 : 500

NOTE GENERALI

1. QUESTO ELABORATO E' STATO PRODOTTO AI SOLI FINI DELLA FASE PROGETTUALE A CUI SI RIFERISCE E NON PUO' ESSERE UTILIZZATO PER IL CANTIERE NE' PER NESSUNA ATTIVITA' RELATIVA ALLA COSTRUZIONE.
2. QUESTO ELABORATO E' RELATIVO SOLAMENTE ALLA DISCIPLINA PROGETTUALE A CUI SI RIFERISCE E DEVE ESSERE LETTO ESCLUSIVAMENTE IN RAPPORTO ALLE ALTRE DISCIPLINE, AGLI ELABORATI SPECIFICI E A TUTTA LA DOCUMENTAZIONE PROGETTUALE.
3. TUTTE LE INFORMAZIONI RELATIVE ALL'AREA DI PROGETTO E ALLE PORZIONI DI EDIFICI ED ELEMENTI COSTRUTTIVI ESISTENTI SONO DA CONFERMARE CON ACCURATI RILIEVI GEOMETRICI E TOPOGRAFICI.
4. PER L'ORIGINE E L'ATTENDIBILITA' DEI LIMITI DI INTERVENTO E DEI LIMITI CATASTALI SI RIMANDA ALLI SPECIFICI DOCUMENTI UFFICIALI.
5. PER LE INFORMAZIONI SULLE AREE ESTERNE ALL'AREA DI INTERVENTO SI RIMANDA AGLI STRUMENTI COMUNALI UFFICIALI E AGLI EVENTUALI SPECIFICI RILIEVI.
6. LE MISURE RIPORTATE SUL DISEGNO SONO IN CENTIMETRI SE NON DIVERSAMENTE INDICATO. TUTTE LE APERTURE SONO QUOTATE AL NETTO.
7. PER TUTTE LE MISURE FARE RIFERIMENTO ESCLUSIVAMENTE ALLE QUOTE DIMENSIONALI RAPPRESENTATE SUL DISEGNO. NON PRENDERE MISURE PRELEVANDOLE DIRETTAMENTE DAL DISEGNO SE NON CORREDAMENTO INDICATE.
8. IN CASO DI DISCREPANZA TRA I DISEGNI RIFERIRSI AGLI ELABORATI ALLA SCALA MAGGIORE DI DETTAGLIO; EVENTUALI DISCREPANZE DEVONO ESSERE SEGNALATE AL PROGETTISTA PER ISCRITTO.
9. PER LA STRATEGIA ANTINCENDIO E LE RELATIVE PRESCRIZIONI SI RIMANDA AL PROGETTO DI PREVENZIONE INCENDI.
10. TUTTE LE ALTEZZE DEGLI AMBIENTI INDICATE IN PIANTA SI RIFERISCONO ALLE ALTEZZE MEDIE PONDERALI DELL'AMBIENTE. FARE RIFERIMENTO ALLE SEZIONI SPECIFICHE E AGLI ELABORATI DI DETTAGLIO PER MAGGIORI INFORMAZIONI.

LEGENDA

- LIMITE AREA DI INTERVENTO
- LIMITE MUNICIPALITA' RHO/PERO
- AREA SOGGETTA A CAPPING
- AREA ASSERVITE AD USO PUBBLICO
- RECINZIONE TIPO 1 - RECINZIONE DI SICUREZZA ESTERNA
- RECINZIONE TIPO 2 - RECINZIONE DI SICUREZZA INTERNA DI 2,4M DI ALTEZZA
- RECINZIONE DEL CORTILE DEL GENERATORE
- AREA DI 6M DALLE RECINZIONI DI SICUREZZA LIBERA DA PIANTUMAZIONE
- AREA DI 5M DALLA AUTOSTRADA LIBERA DA PIANTUMAZIONE
- XX — ALBETURE DI PROGETTO

T0	QUERCUS ILEX	T8	PYRUS COMMUNIS
T1	ACER CAMPESTRE	T9	QUERCUS CERRIS
T2	CERCIS SILIQUASTRUM	T10	QUERCUS ILEX
T3	PINUS NIGRA	T11	QUERCUS SUBER
T4	PRUNUS AVIUM	T12	SORBUS AUCUPARIA
T5	PRUNUS AMYGDALUS	T13	TAMARIX RAMOSISSIMA 'RUBRA'
T6	PRUNUS CERASIFERA	T14	TILA CORDATA
T7	PRUNUS X SUBHIRTELLA AUTMNALIS		

- PRATO CON FIORI SELVATICI
- PIANTUMAZIONI A RADICE NUDA (BARRIERA ACUSTICA)
- SP1 - BACINO D' ATTENUAZIONE PIANTUMATO SOPRA ROCCE/PIETRE
- SP2 - BACINO D' ATTENUAZIONE PIANTUMATO
- SP3 - MISCELA DI ARBUSTI DI SPECIE AUTOCTONE
- SP4 - PROPOSTA DI MISCUGLIO AUTOCTONO DI SPECIE ARBUSTIVE BASSE
- M1 - PAVIMENTAZIONE IN CEMENTO SASSOLAVATO
- M2 - ASFALTO COLORATO
- M3 - PAVIMENTO DI PRATO ARMATO (PARCHEGGIO INFORMALE)
- M4 - SOLETTA IN CALCESTRUZZO NELL'AREA DELLA RECINZIONE
- M5 - GHIAIA DRENANTE NELL'AREA DELLA RECINZIONE PERIMETRALE
- SUPERFICIE PER LA MESSA A TERRA TIPO 1
- SUPERFICIE PER LA MESSA A TERRA TIPO 2
- SUPERFICIE PER LA MESSA A TERRA TIPO 3

F1	BANCHINA DI PROGETTO - VICINO ALL'INGRESSO DELGLI EDIFICI
F2	CESTINO DEI RIFIUTI
F3	6X RASTRELLIERE DI BICI BIFACCIALE (12X BICICLETTE)
F4	PENSILINA PER BICI
F5	COPERTURA PER PARCHEGGIO
F6	CANCELLO DI ACCESSO PEDONALE E DI MANUTENZIONE

- PALO D' ILLUMINAZIONE
- PALO PER TELECAMERE DI SORVEGLIENZA

Key Plan

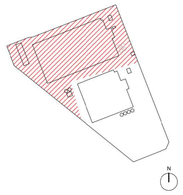

Rev.	Data	Descrizione
00	Dicembre 2024	Prima Emissione
01	Settembre 2025	Integrazioni Volontarie

Comune di Rho

Progettazione masterplan, Progettazione architettonica, Progettazione ingegneristica

ARUP
Arup Italia S.r.l.
Corso Italia 1 - 20122 Milano, Italia
t. +39 02 8587 0301
e. milan@arup.com
www.arup.com

Consulenti specialistici:

Prevenzione incendi
Studio Mistretta & Co.
Ing. Silvestro Mistretta
Via Ludovico Ariosto 16 - Milano
t. +39 02 935325141
e. info@studiomistretta.org

Invarianza idraulica e interferenze
STIGEA
STIGEA S.r.l.
Via Ugo Bassi 7 - 40126 Bologna
t. +39 051 247777
e. info@stigeasrl.it

Committente
Amazon Data Services Italy S.R.L.

Progetto
PERMESSO DI COSTRUIRE IN VARIANTE
art. 10(L), D.P.R. 6 Giugno 2001, n° 380

Variante per Progetto di Data Center (Edificio A) in via Michelangelo Buonarroti n°SNC, Rho
rif. Permesso di Costruire n° 233/2022

Fase progettuale:
Permesso di Costruire in Variante

Titolo Elaborato
STATO DI PROGETTO - Edificio A - Planimetria delle aree esterne

Scala
1:500

Disciplina	By / Chkd / Appd
Architettura	DG/AM/DH
Arup Job No	**Rev**
302720-00	01

Tav. No
R-A-PDC-LA-XX-70

12/09/2025 13:56:37

Do not scale

© Arup